


計算照度及び範囲

照明範囲	フットサルコート	駐車場
照明面積	2361 m ²	968 m ²
計算照度	維持平均照度	212 lx
	維持最大照度	320 lx
	維持最小照度	107 lx
照度均斉度 (最小/平均)	0.51	0.05

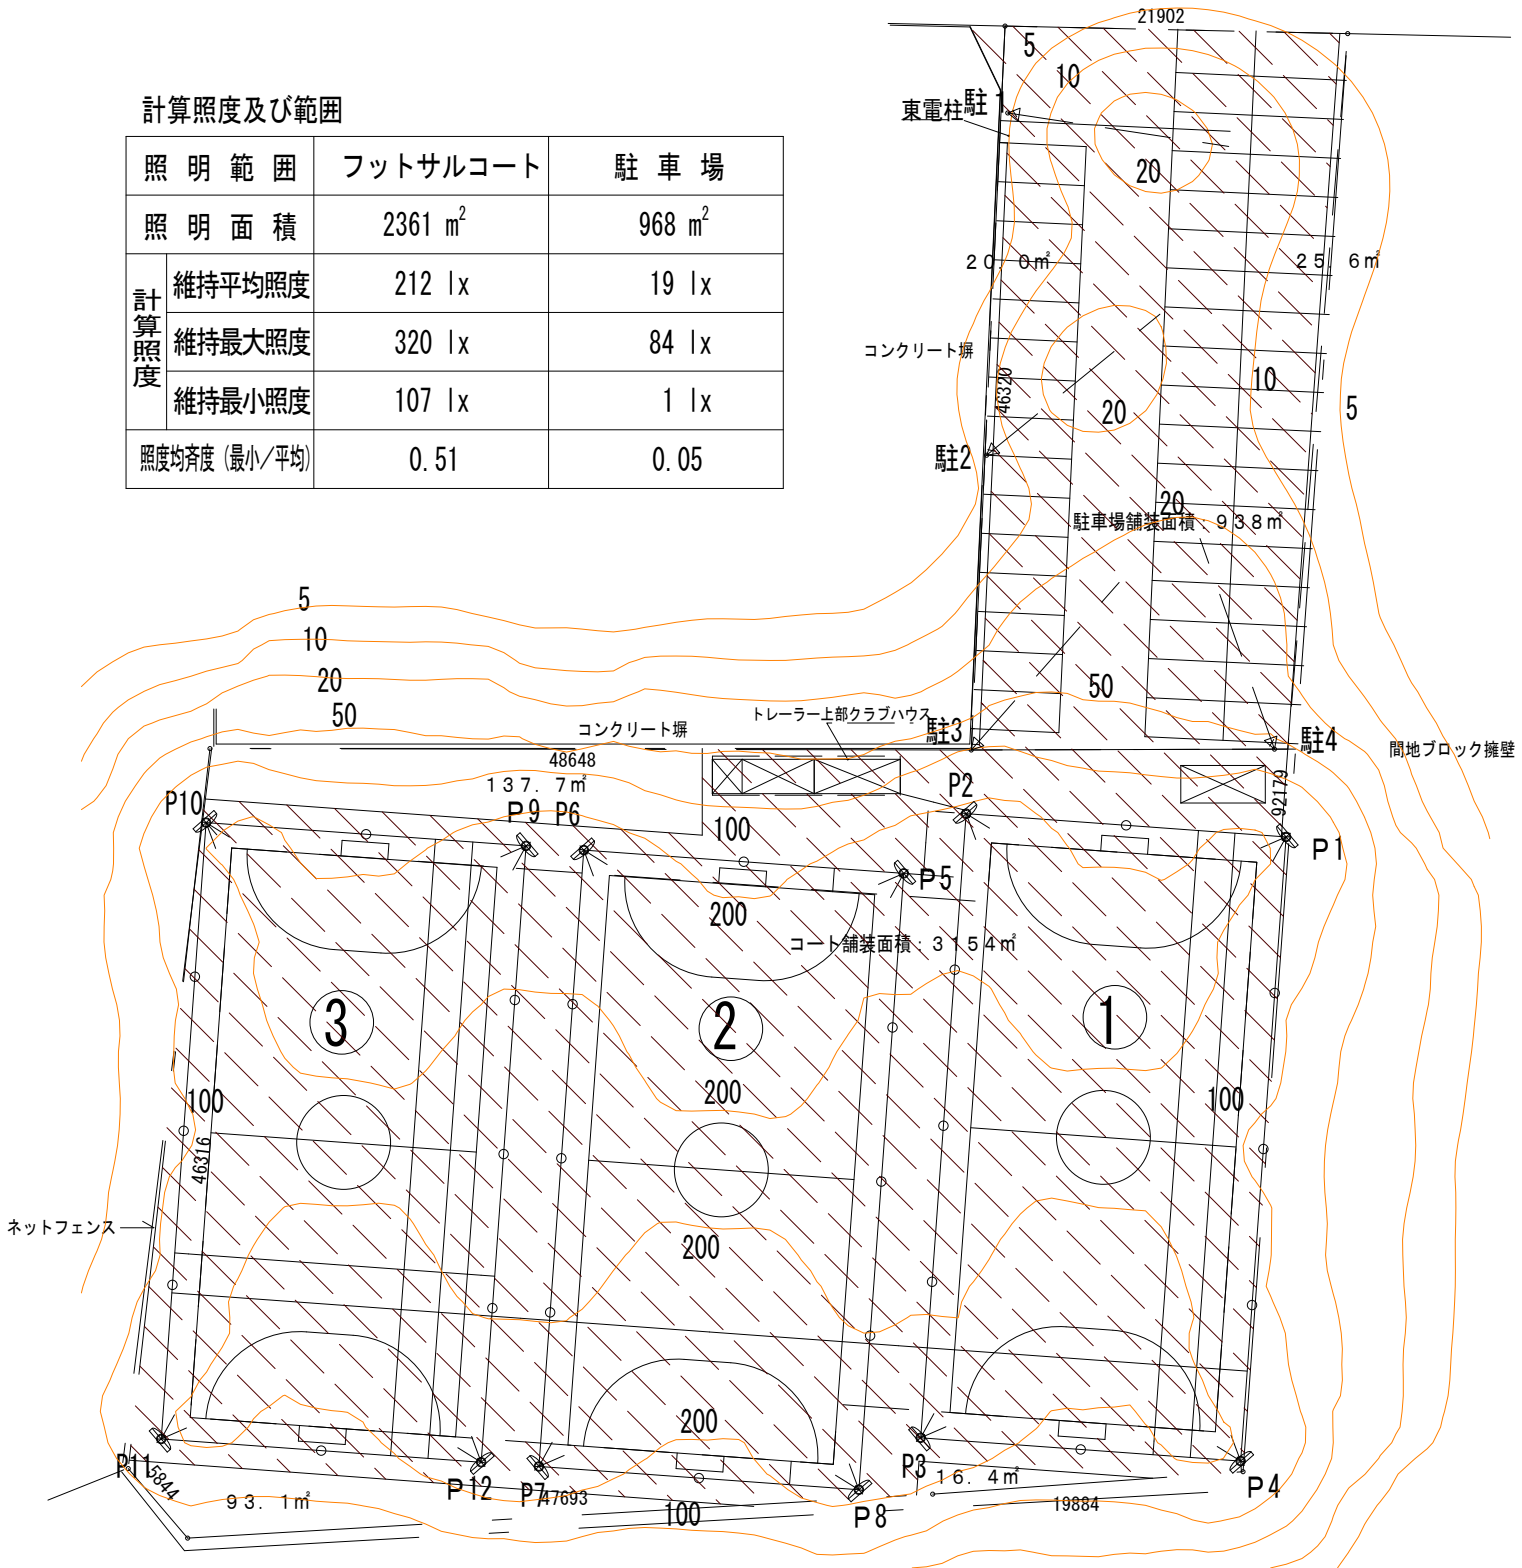

注 記

図中、曲線上の数値は、水平面維持照度を示す。(単位：lx) 保守率0.66

図5 全点灯時照度分布図 (維持照度)