

■平均照度

エリア	維持平均照度
A部 (広場)	8 lx
B部 (橋)	19 lx
C部 (カルパト歩道部)	35 lx
D部 (車道)	7 lx

注記  
 図中、曲線上の数値は、水平面維持照度を示す(単位:lx)  
 又し、ホタル保護灯及び天溝橋トンネル灯は、含まないとする。

■電気凡例

記号	名称	規格	数量	備考
⊙A	ホールライトA	照明器具形式:H15828, ランプ形式:MT150SLW, 安定器形式:MSL5TOP2A	7基	保守率M=0.66
⊙Ba	ホールライトB(タイプa)	照明器具形式:H15824, ランプ形式:MT150SLW, 安定器形式:MSL5TOP2A	8基	保守率M=0.66
⊙Bb	ホールライトB(タイプb)	照明器具形式:H5822, ランプ形式:MT150SLW, 安定器形式:MSL5TOP2A	4基	保守率M=0.66
⊙Bc	ホールライトB(タイプc)	照明器具形式:H15824, ランプ形式:MT150SLW, 安定器形式:MSL5TOP2A	2基	保守率M=0.66
⊙C	アプローチャイト	照明器具形式:FGL1044GL, ランプ形式:FDL18W	13基	保守率M=0.66
⊙D	ホタル保護灯	ホタル保護灯:FPLP504, ランプ形式:FDL18W	6基	
□E	天溝橋トンネル灯	照明器具形式:KPF-0321B, ランプ形式:FHH32W	4基	保守率M=0.70

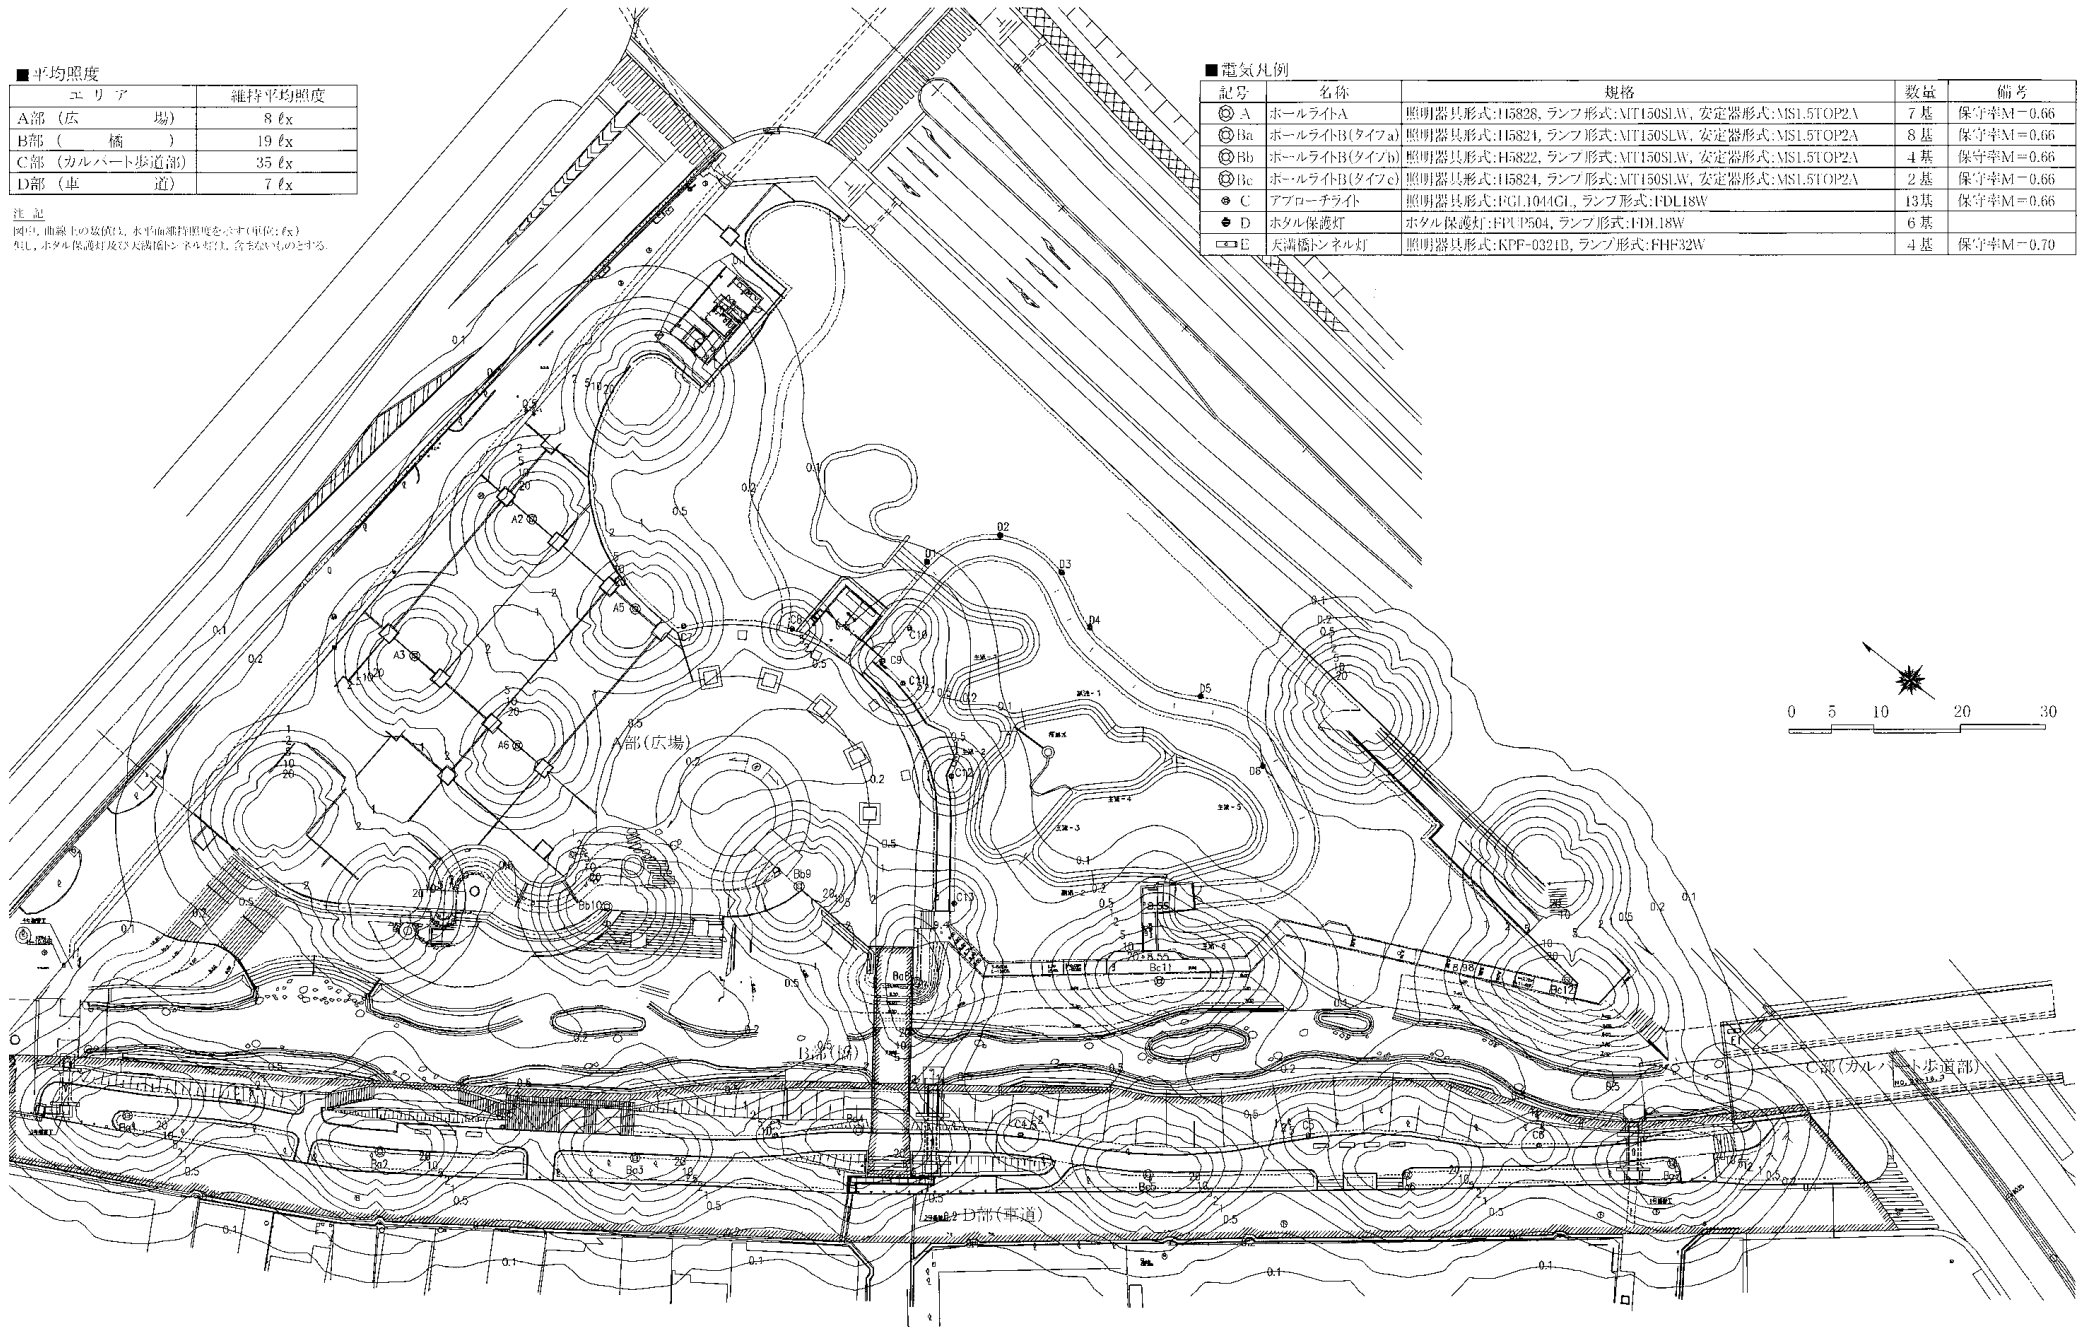


図4 照明設備配置図および照度分布図