

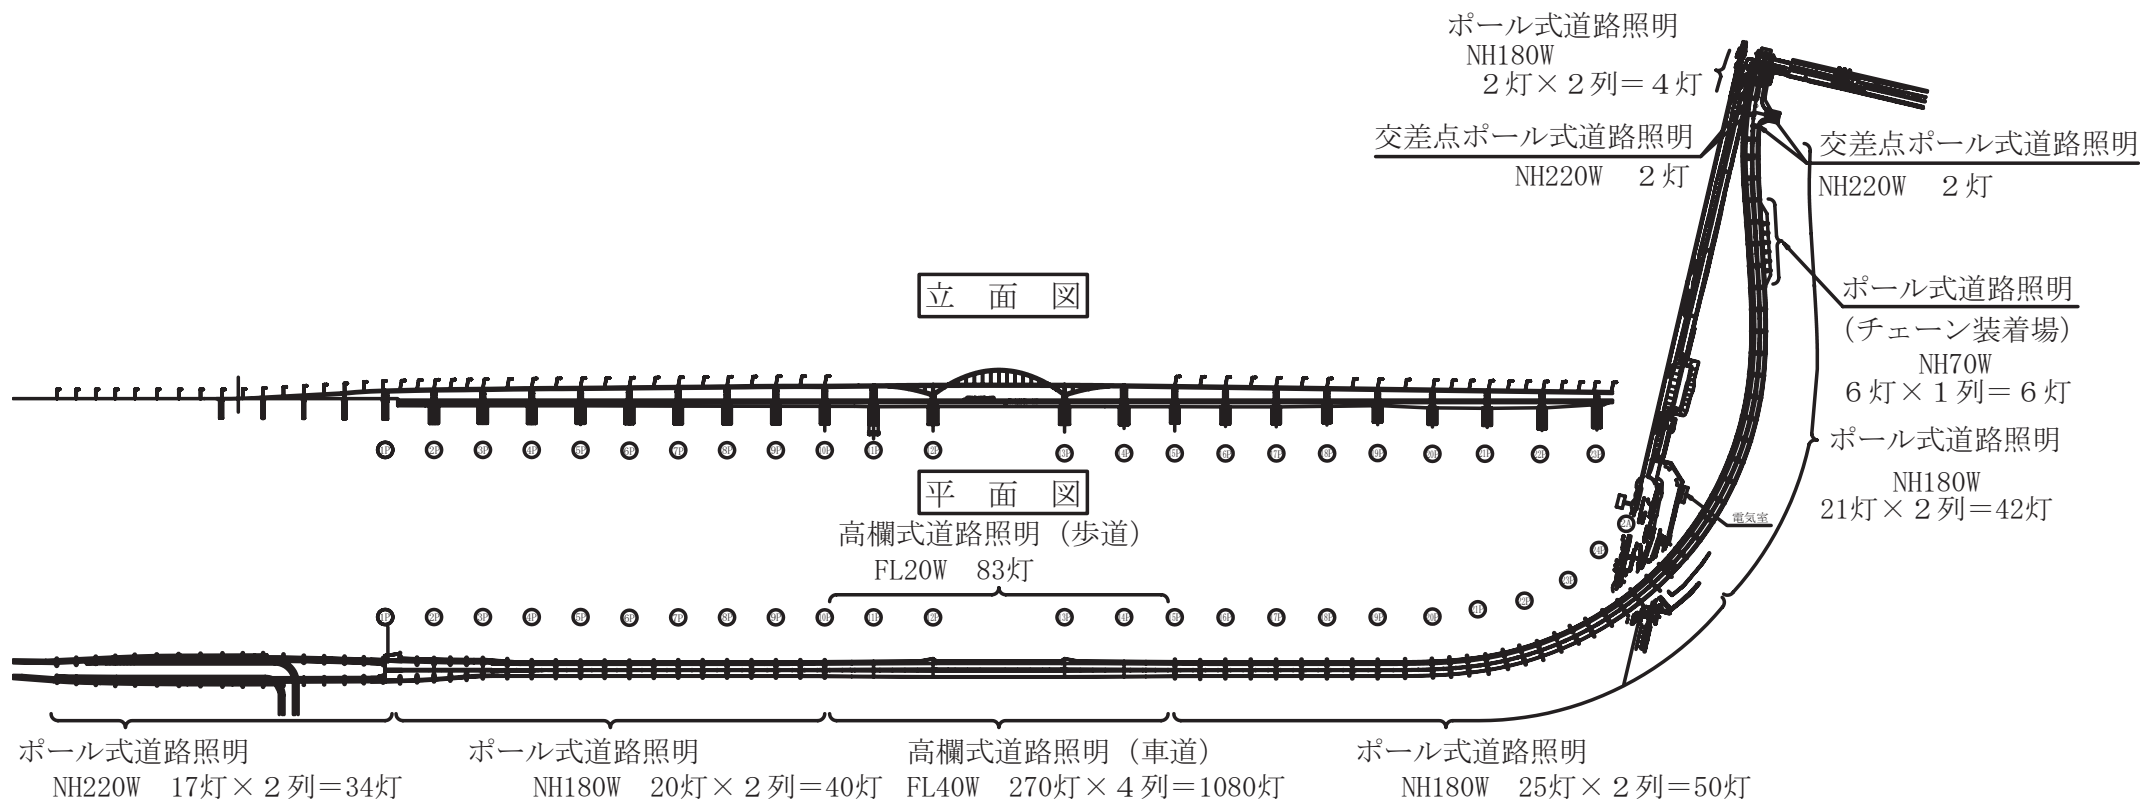


図1 連絡橋道路全体配置図