

照明柱装柱図 (標準部)

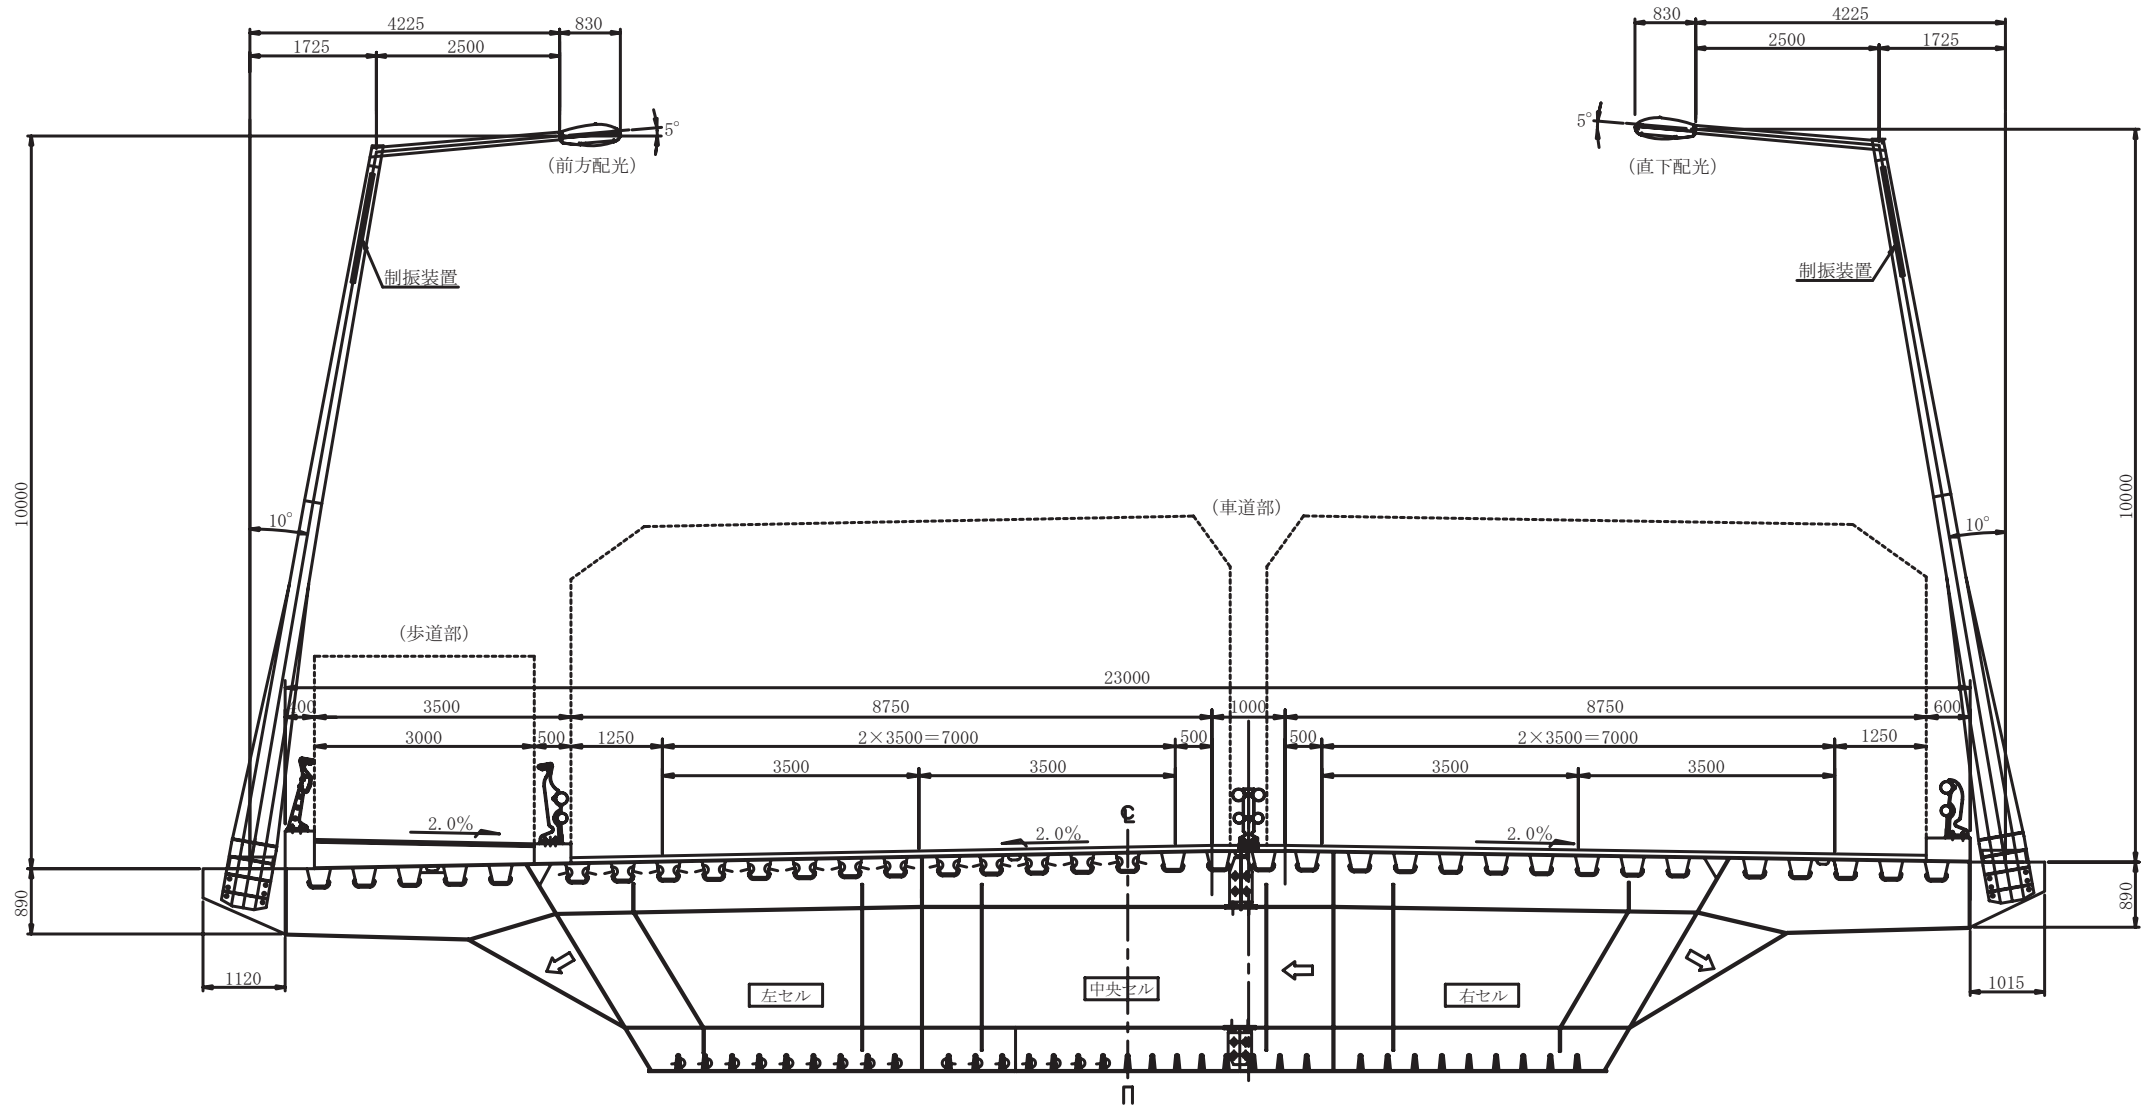


図4 標準道路断面図