


鉄塔P-2

鉄塔P-1

園地境界線

雨水貯水槽 150t

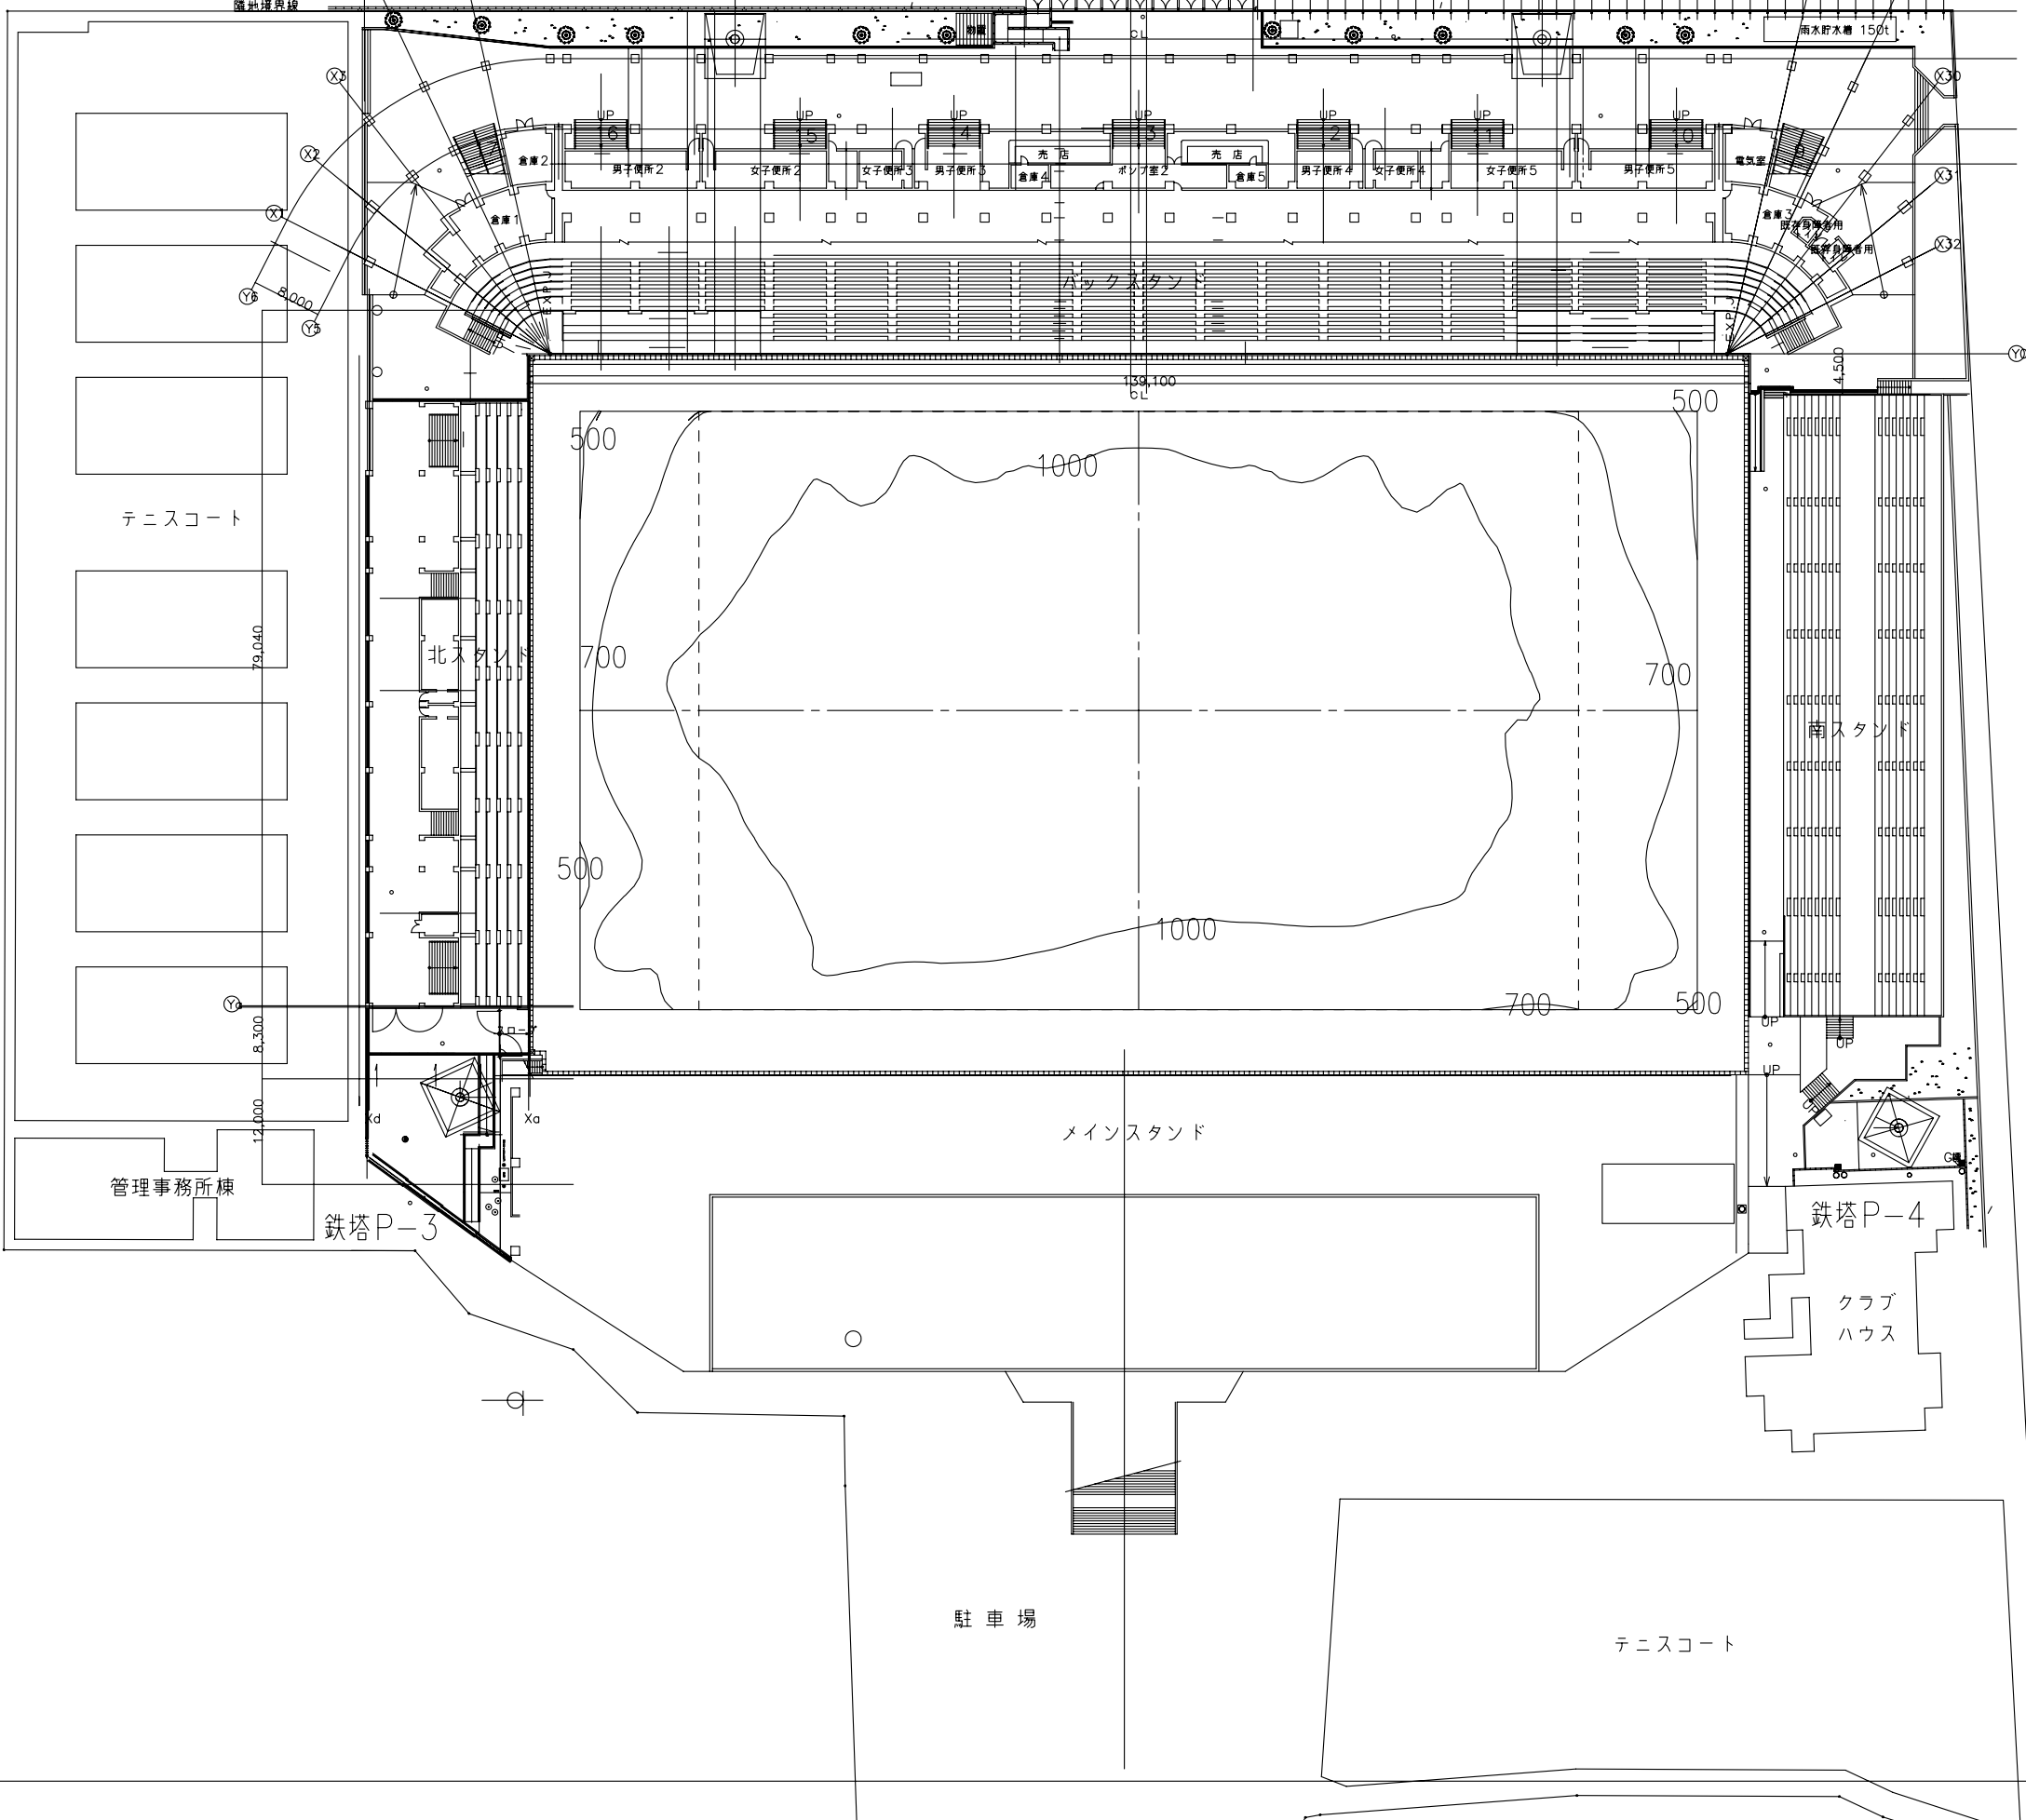

テニスコート

北スタンド

メインスタンド

南スタンド

鉄塔P-3

鉄塔P-4

クラブハウス

管理事務所棟

駐車場

テニスコート