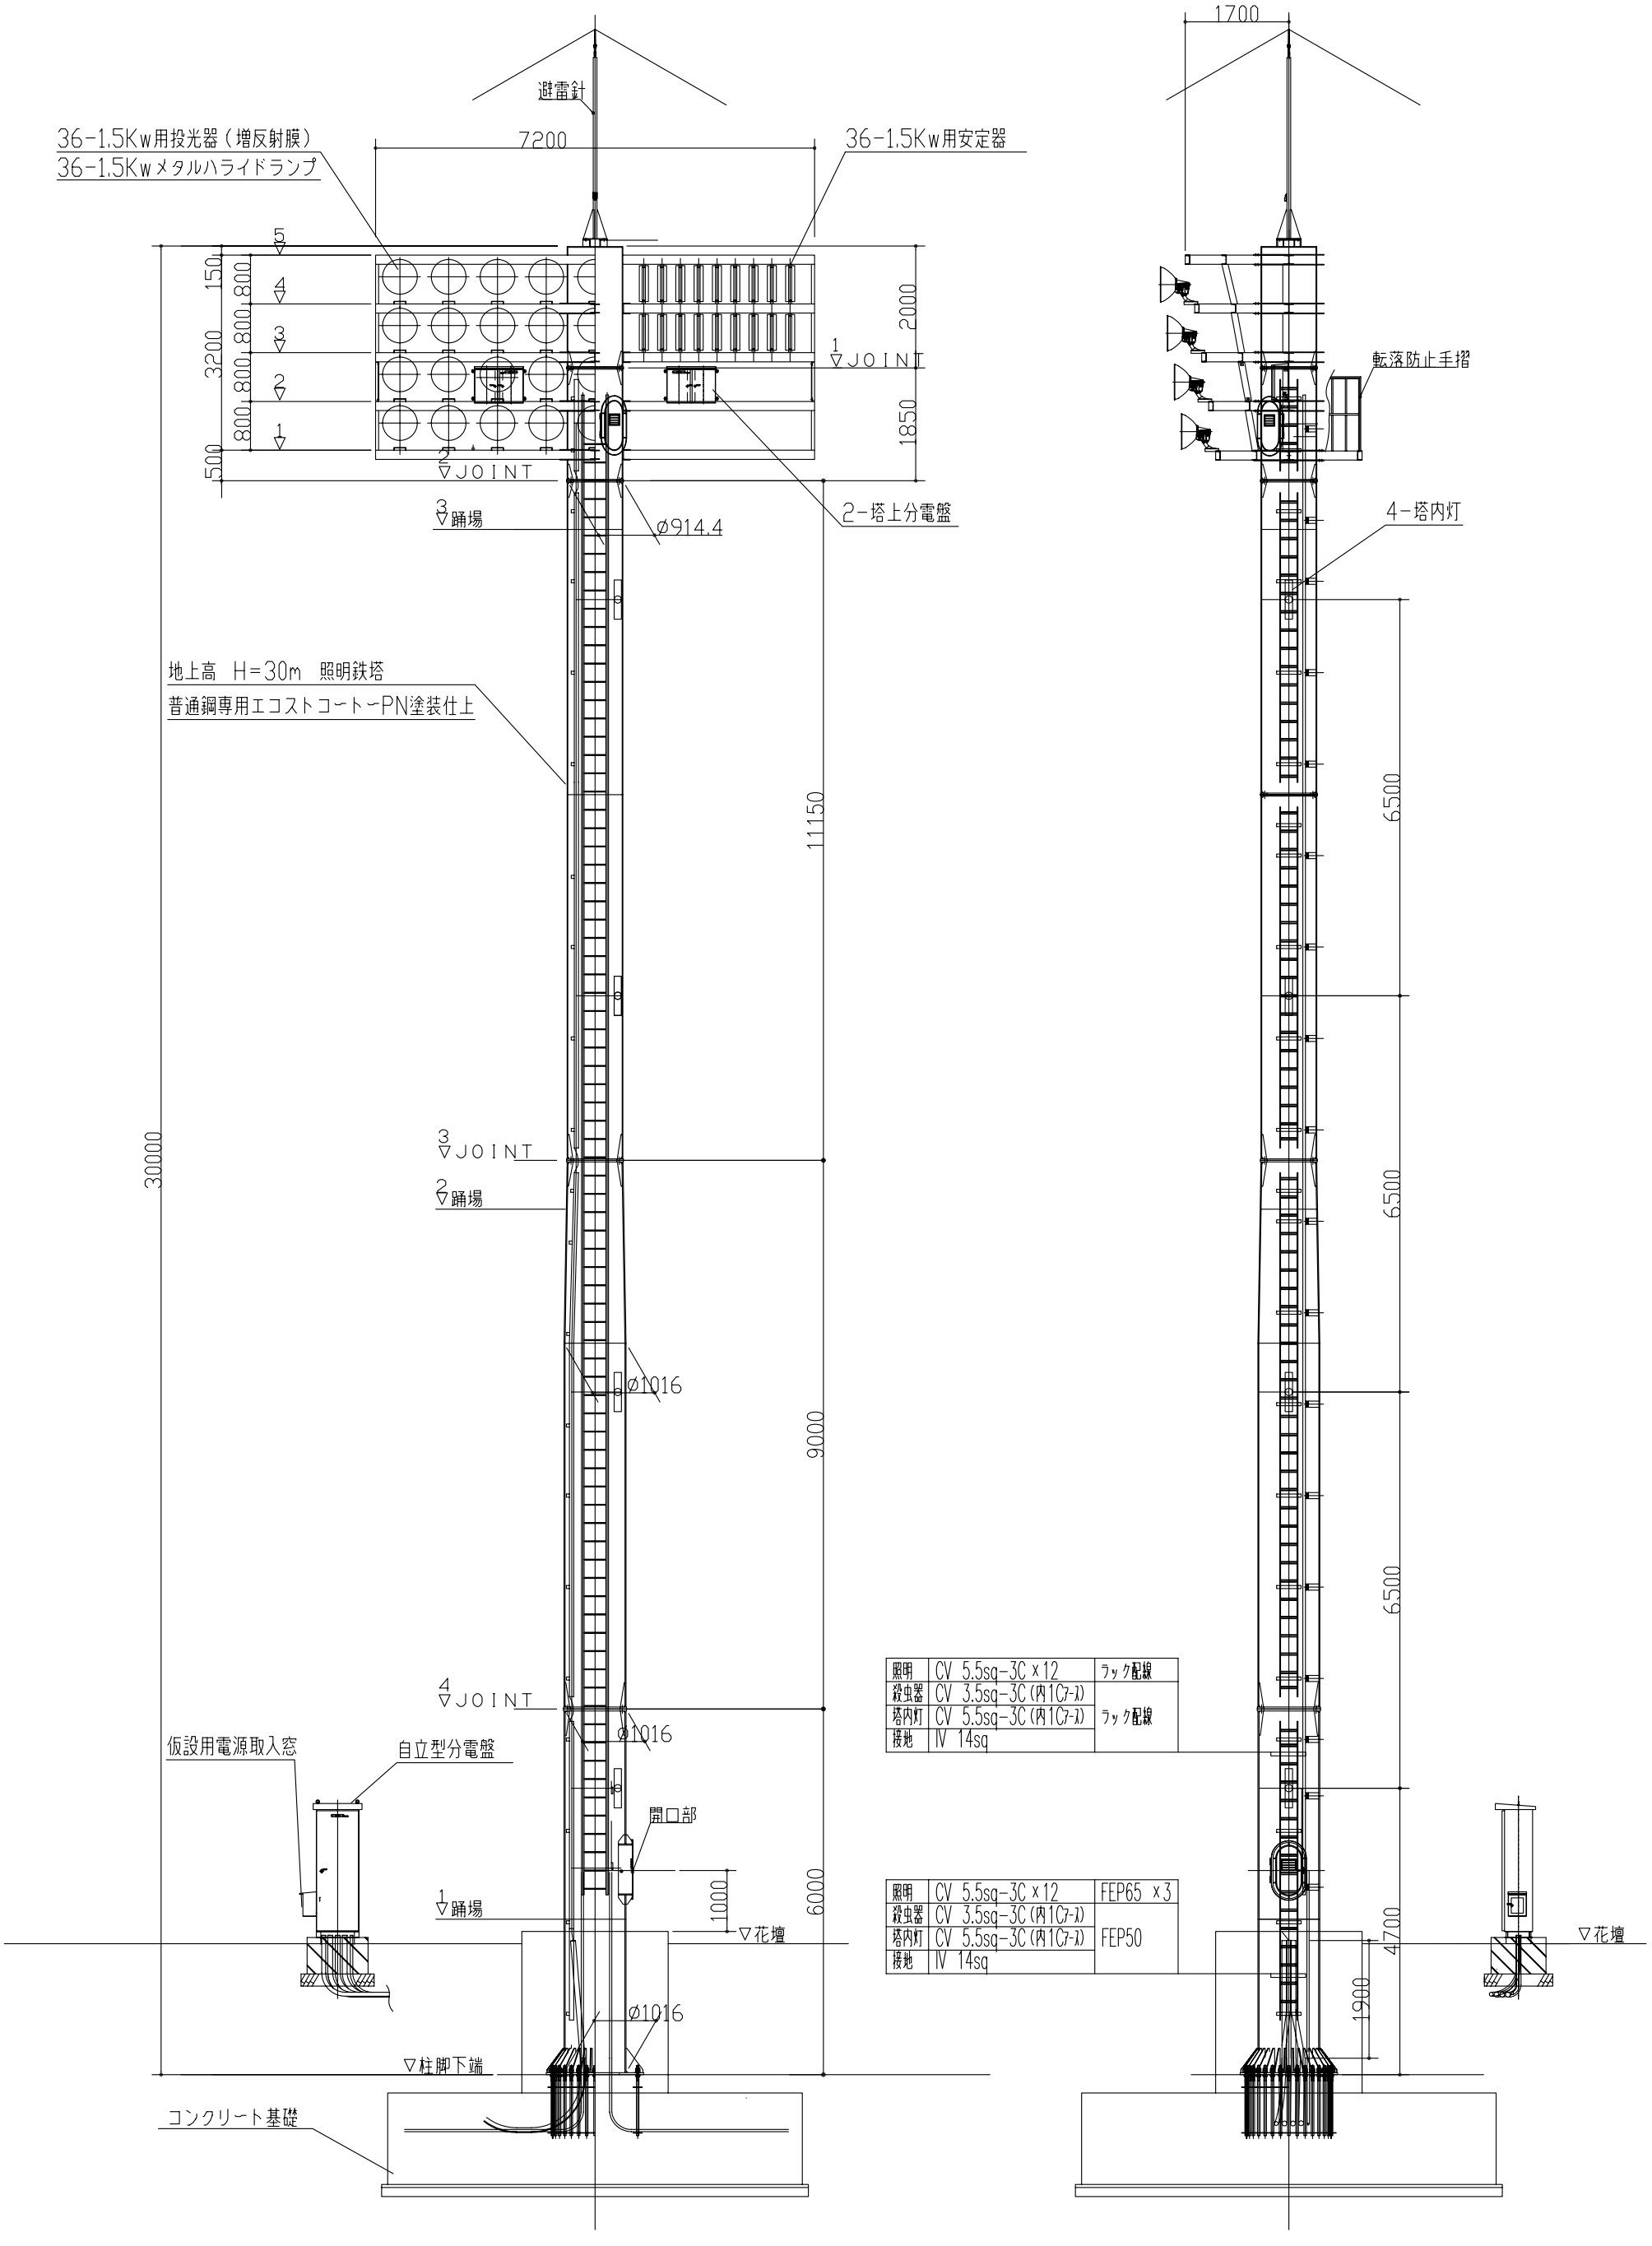

照明	CV 5.5sq-3C x12	ラック配線
殺虫器	CV 3.5sq-3C (内1C7-ル)	ラック配線
塔内灯	CV 5.5sq-3C (内1C7-ル)	
接地	IV 14sq	

照明	CV 5.5sq-3C x12	FEP65 x3
殺虫器	CV 3.5sq-3C (内1C7-ル)	FEP50
塔内灯	CV 5.5sq-3C (内1C7-ル)	
接地	IV 14sq	