

※設備	
●	スピーカー
⊕	非常灯
+	スプリンクラー
◁	点検口
火	火災報知器
警	防犯報知器
■	吸気口

※撤去補修	
⊗	ベース照明撤去補修
⊗	ダウンライトCDM30照明撤去補修
+	天井部ボルト撤去補修

※再度現場にて確認のこと！

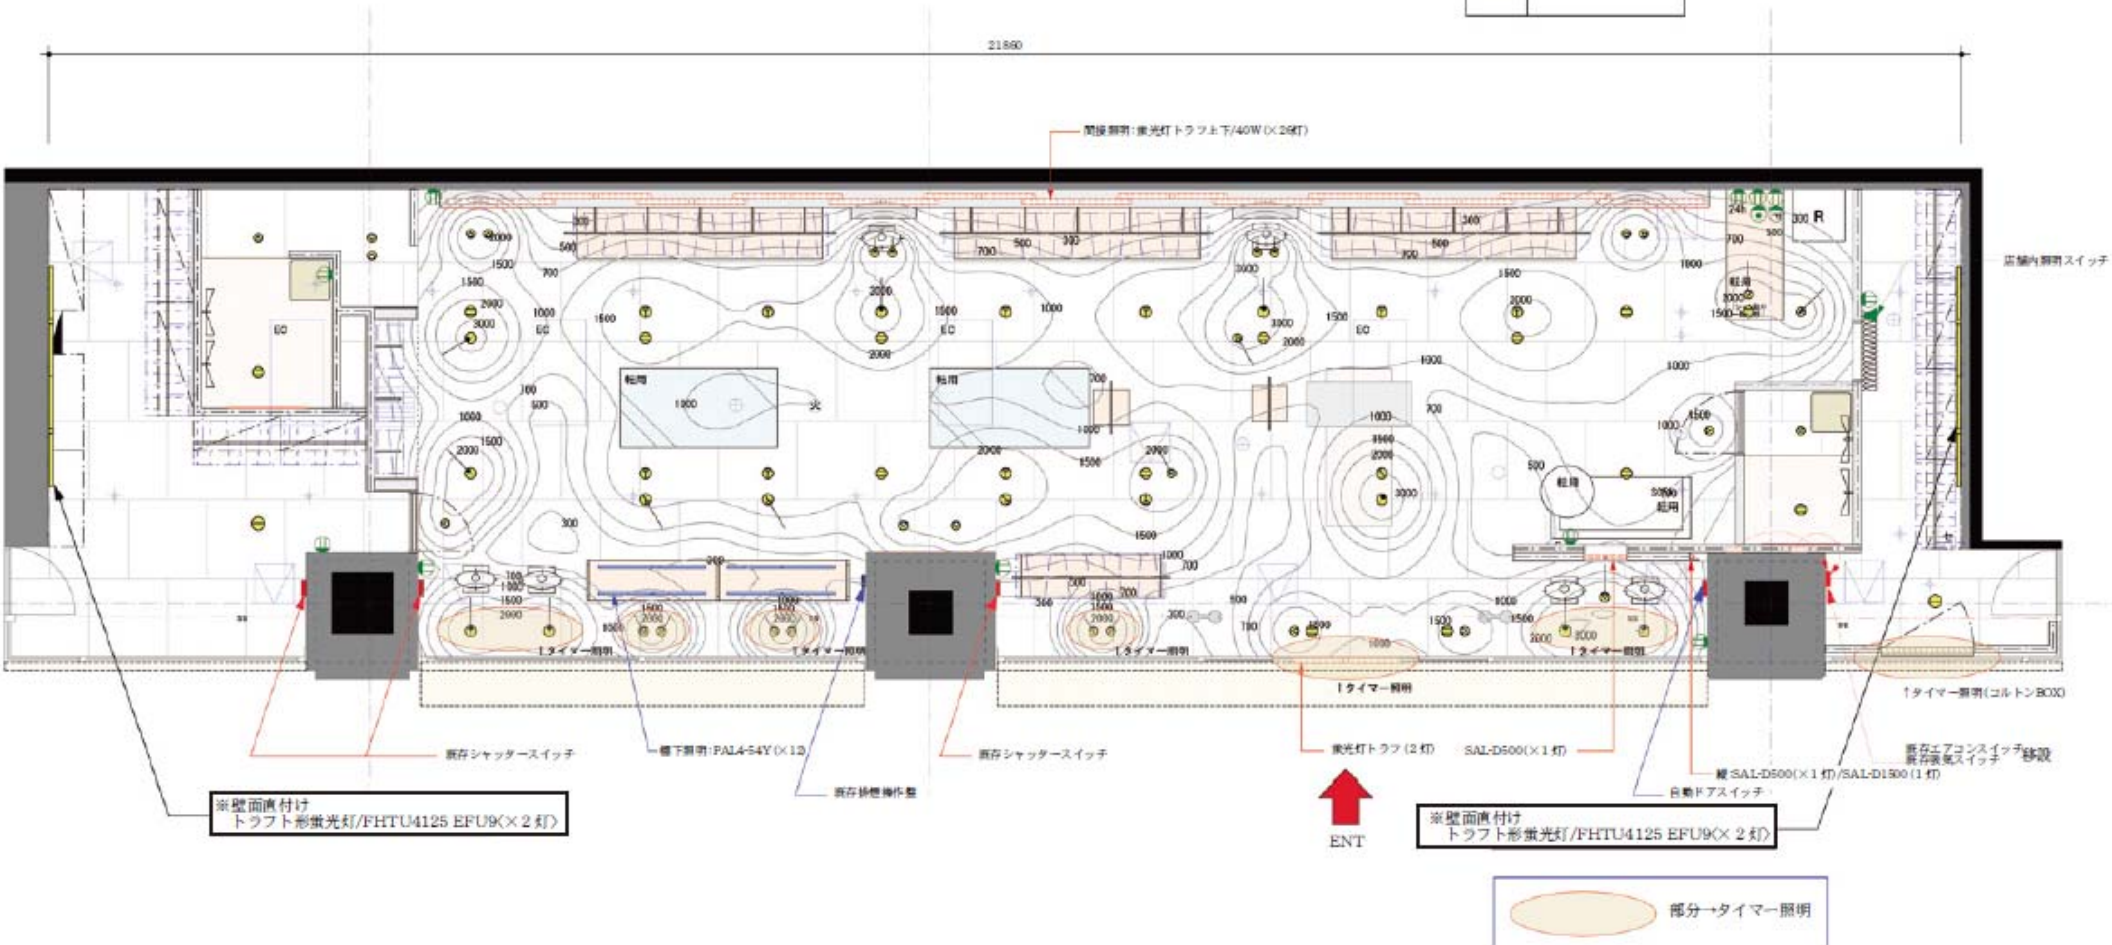


図4 照度分布図