


仁賀保本荘道路 計画区間 L=12.5km

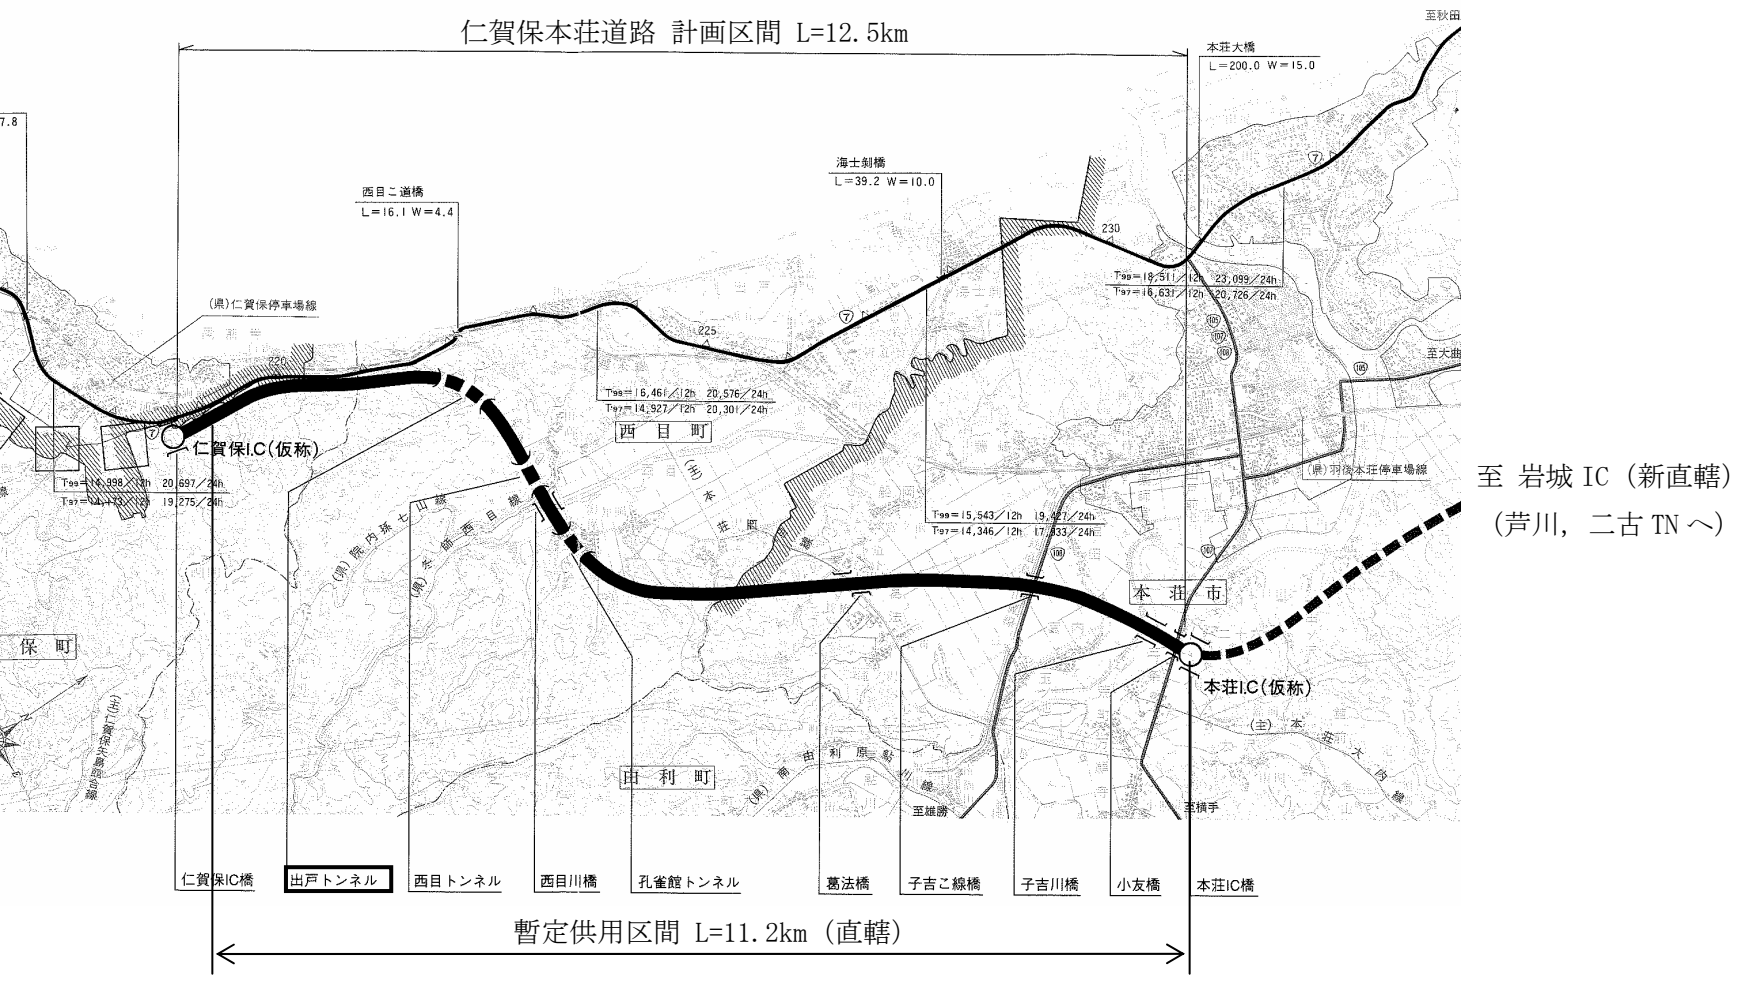

西目二道橋
L=16.1 W=4.4

海士割橋
L=39.2 W=10.0

本荘大橋
L=200.0 W=15.0

(県)仁賀保停車場線

7

12

15

18

20

23

26

29

32

35

38

41

44

47

50

53

56

59

62

65

68

T₁₀₀=16,461/12h 20,576/24h
T₁₀₀=14,927/12h 20,301/24h

西目町

T₁₀₀=19,511/12h 23,099/24h
T₁₀₀=18,631/12h 20,726/24h

本荘市

T₁₀₀=15,543/12h 19,427/24h
T₁₀₀=14,346/12h 17,833/24h

本荘市

本荘IC(仮称)

(主)本荘大内線

仁賀保IC橋

出戸トンネル

西目トンネル

西目川橋

孔雀館トンネル

葛法橋

子吉こ線橋

子吉川橋

小友橋

本荘IC橋

暫定供用区間 L=11.2km (直轄)

至 岩城 IC (新直轄)
(芦川, 二古 TN ~)