


全体配置平面図

道路照明特性

記号	■	
灯具	道路照明器具	
ランプ	NHTD70	
光源光束	6,600 lm	
保守率	0.7	
灯高	4.5m	7.5m
取付角度	40°	25°
台数	Aランプ：22台	
	Bランプ：35台	

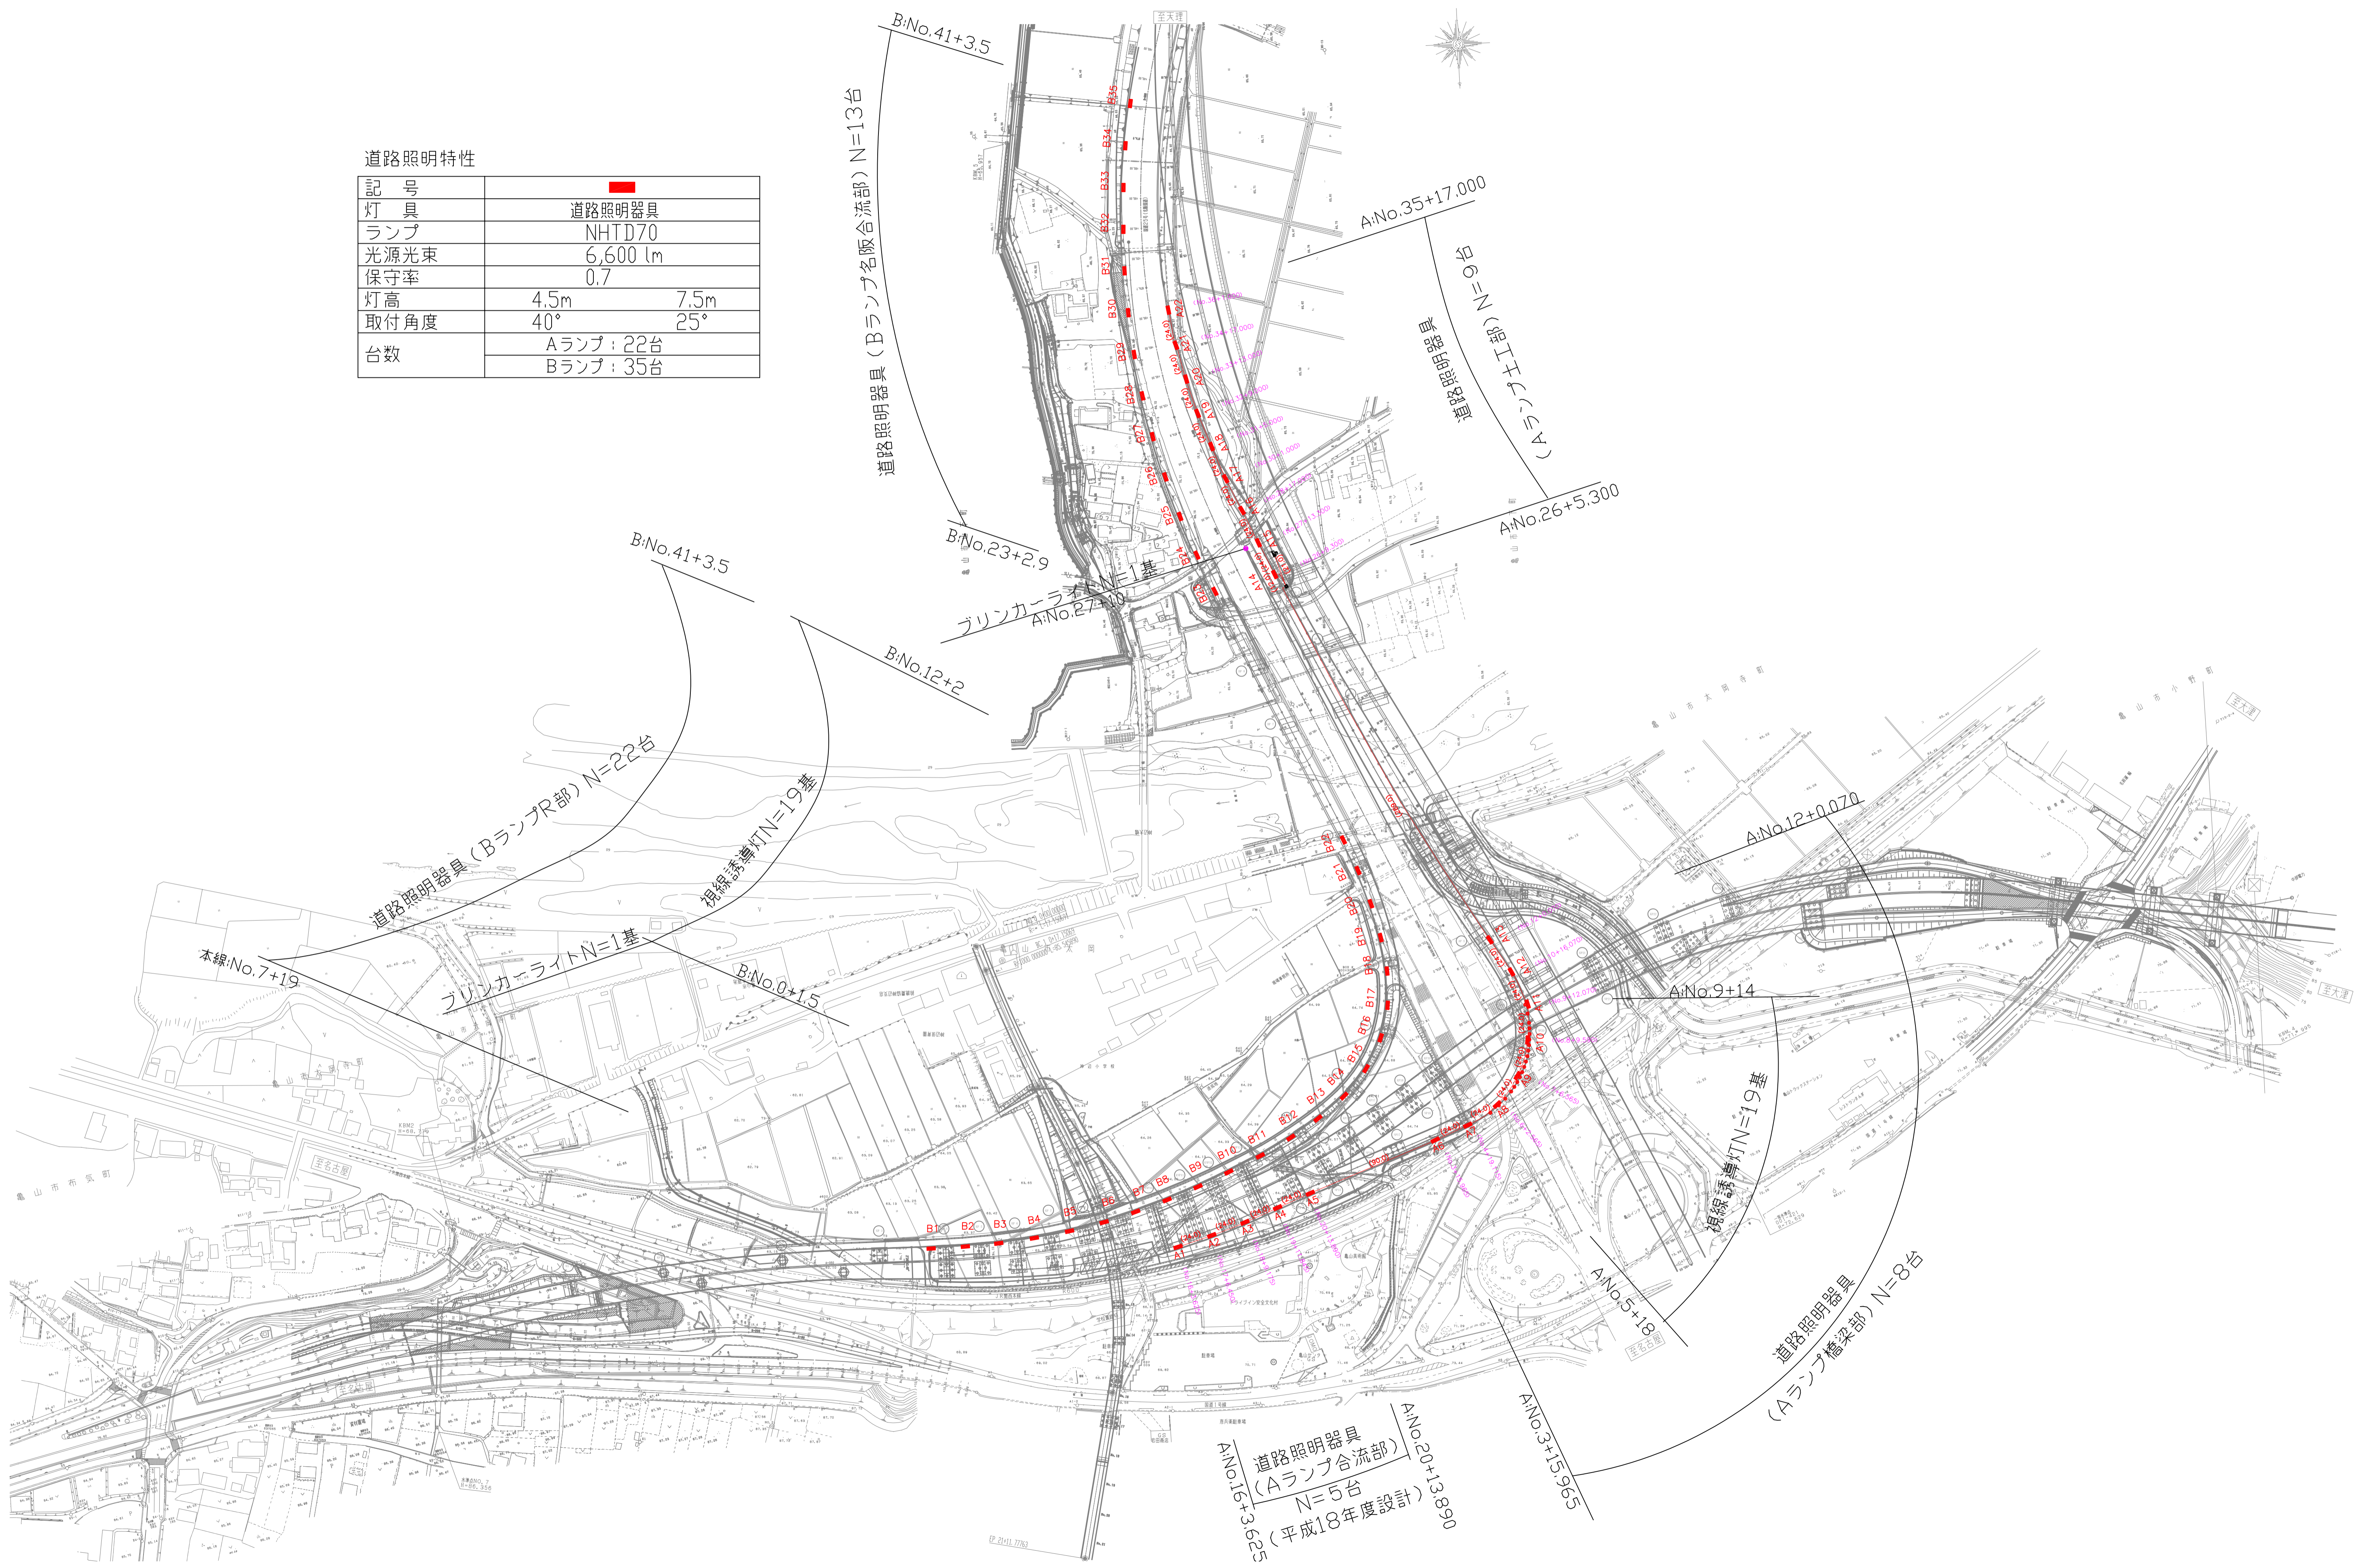

道路照明器具 (Bランプ名阪合流部) N=13台

道路照明器具 (Aランプ) N=6

道路照明器具 (BランプR部) N=22台

視線誘導灯 N=19基

ブリンカーライト N=1基

B.No.0+1.5

道路照明器具 (Aランプ合流部) N=5台 (平成18年度設計)

道路照明器具 (Aランプ橋梁部) N=8台

視線誘導灯 N=19基

A.No.9+14

A.No.3+15.96

A.No.5+18

A.No.12+0.070

B.No.23+2.9

B.No.12+2

ブリンカーライト A.No.27+10

A.No.26+5.300

本線 No.7+19

龜山市布良町

龜山市大津町

龜山市小野町

12.21(1.278)