


維持照度分布図 A1:S=1/200 A3:1/400

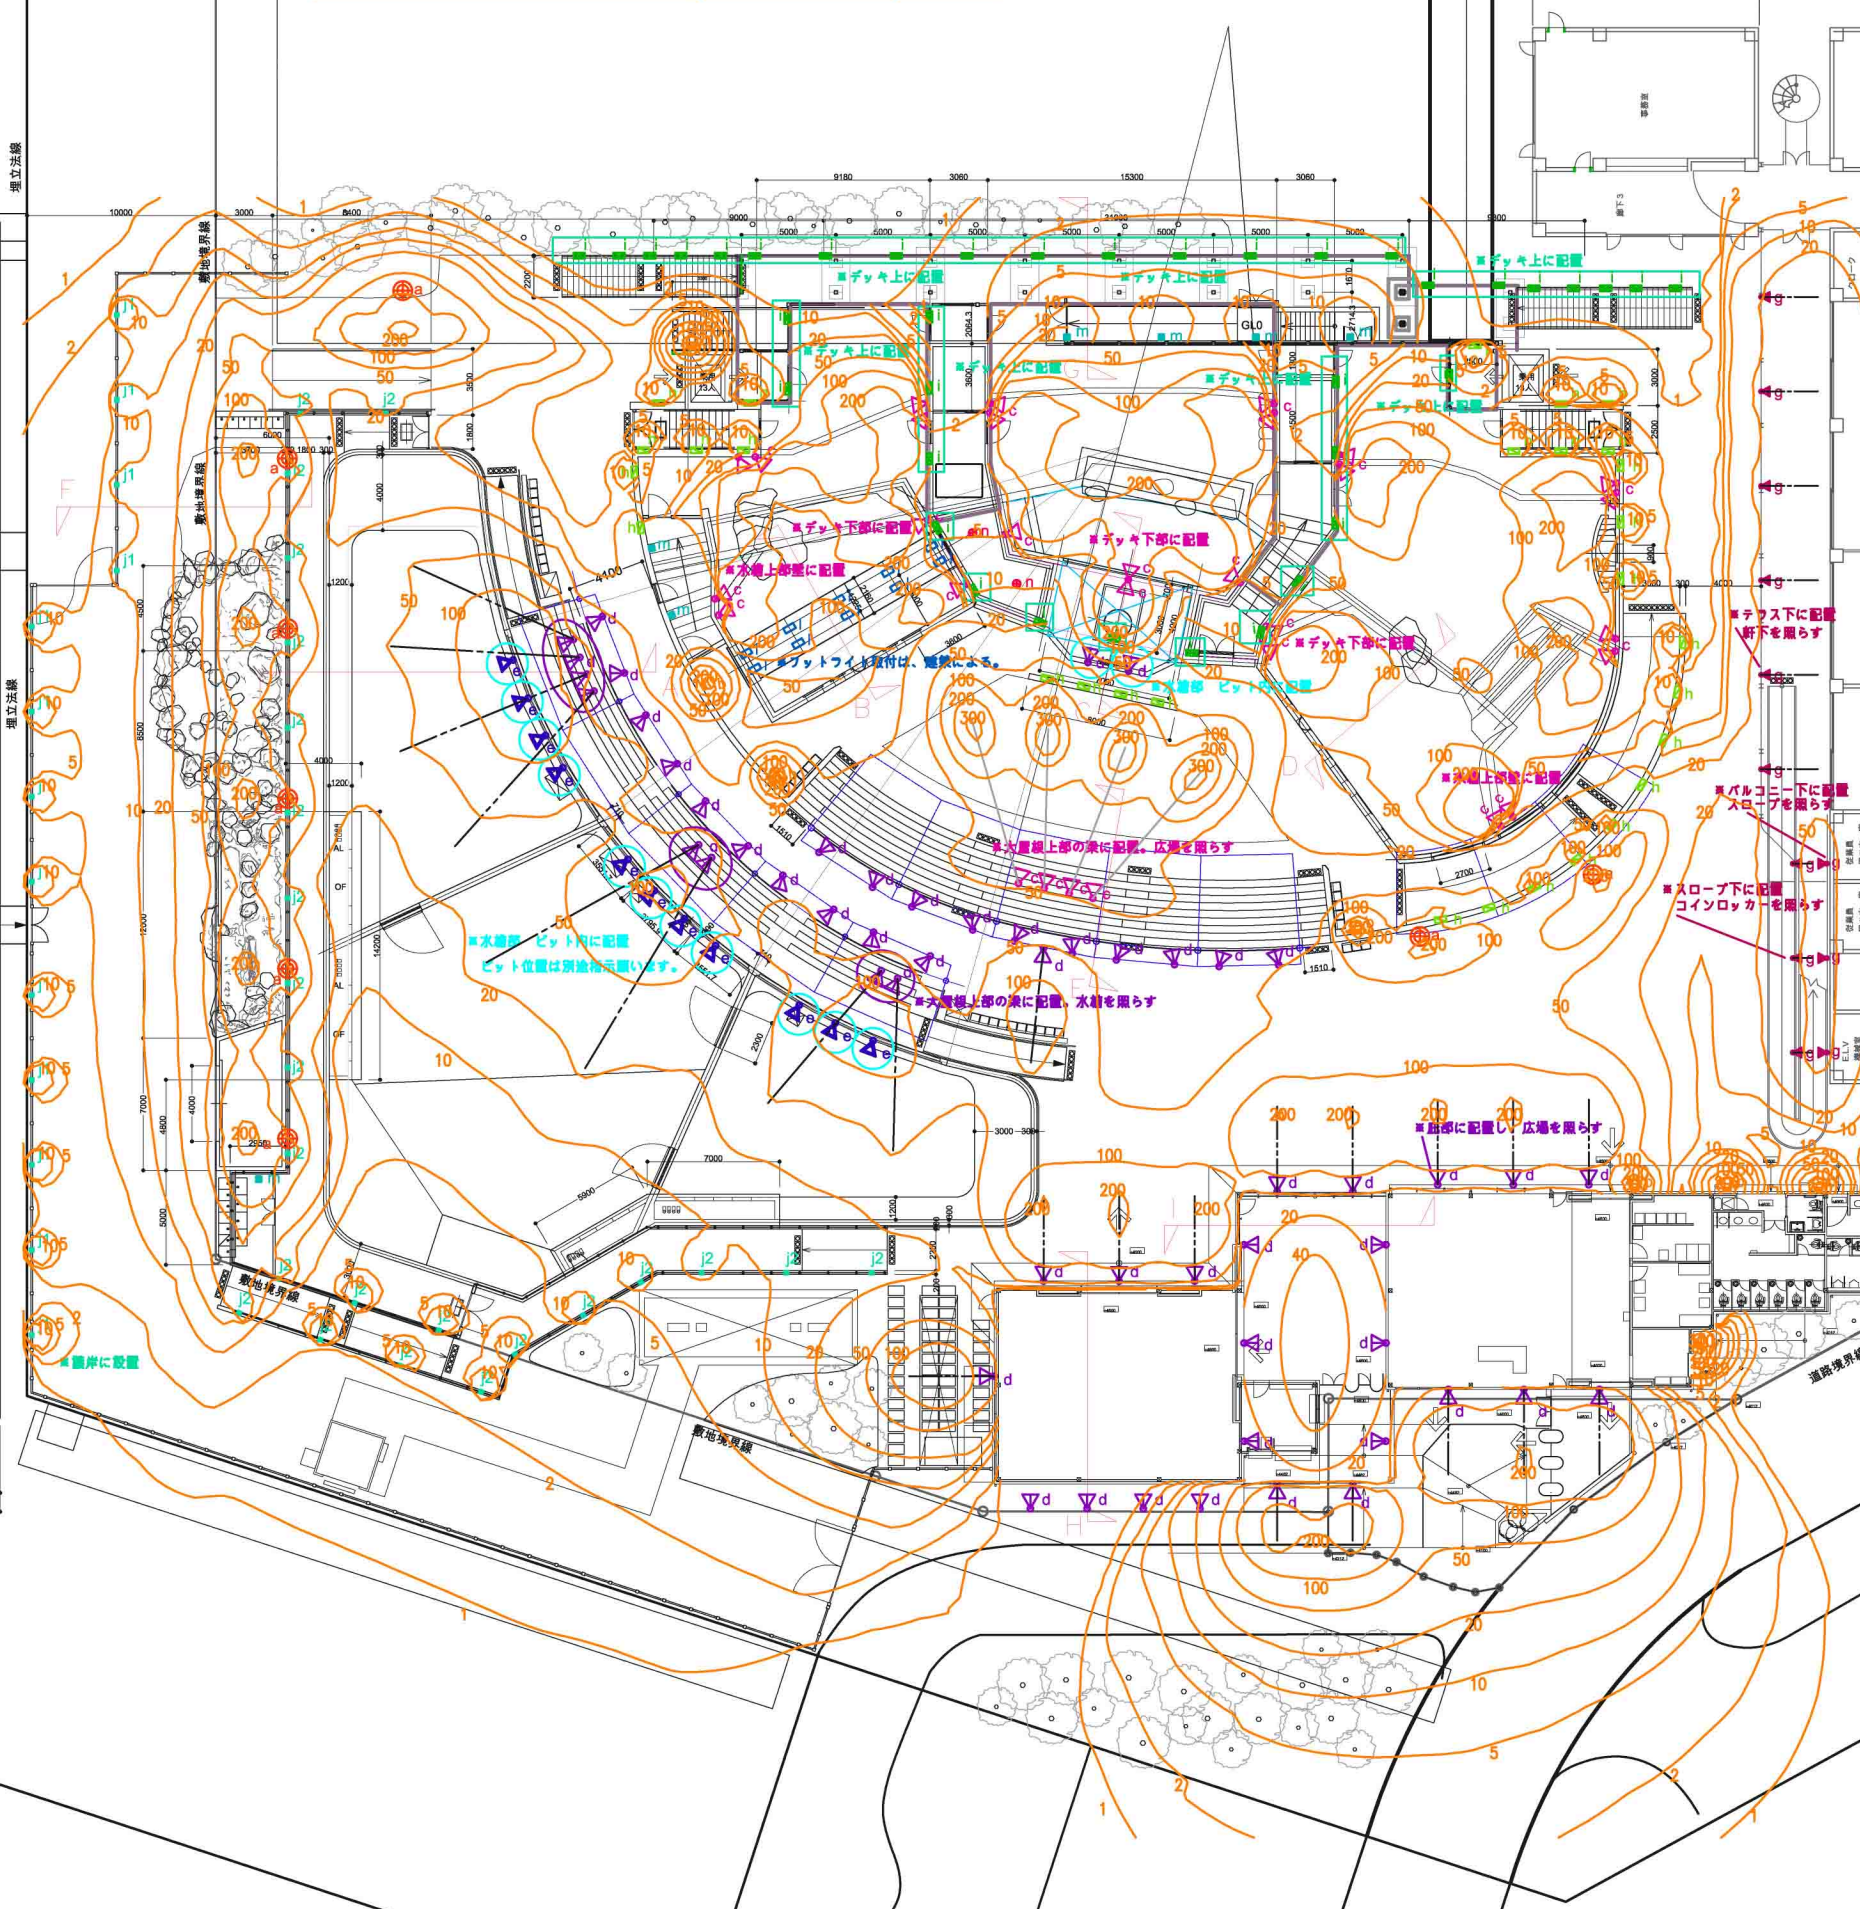

ボールライト
H6148
セラミックメタルハイドランプ
MT150CE-DM/S-G
※白色

35W用ブラケット
HBL5274BHE
(安定器内蔵形)
セラミックメタルハイドランプ
MT35CE-LW/G12
※白色

150W用小型投光器
HCF1522BHE/W
(安定器内蔵形)
セラミックメタルハイドランプ
MT150CE-DM/S-G

150W用小型投光器
HCF1523BHE/W
(安定器内蔵形)
セラミックメタルハイドランプ
MT150CE-DM/S-G

150W用小型投光器
HCF1521BHE/W
(安定器内蔵形)
カラーランプ
MT150/V

35W用小型投光器
HCF0373BHE/W
(安定器内蔵形)
セラミックメタルハイドランプ
MT35CE-LW/G12

壁面埋込形フットライト
FDW161GL15
(防湿形)
コンパクト蛍光灯ランプ
FPL18EX-L
※白色

壁面埋込形フットライト
FDW161GL15
(防湿形)
(外部取付BOX)
コンパクト蛍光灯ランプ
FPL18EX-L
※防護棚の仕上色に合わせます。

フットライト
特注照明器具 1
(片側配光)
(防湿形)
コンパクト蛍光灯ランプ
FPL18EX-L
※防護棚の仕上色に合わせます。

フットライト
特注照明器具 2
(両側配光)
(防湿形)
コンパクト蛍光灯ランプ
FPL18EX-L
※防護棚の仕上色に合わせます。

床埋込形視線誘導灯
ソーラーLED埋込ブロック
LED
※太陽電池内蔵のため、電源不要。

防雨・防湿形ブラケット
FWW2133A ※横取付
後光ランプ20W
FL20SN

防滴形ダウンライト
FDW11845EL1
コンパクト蛍光灯ランプ
FPL18EX-L
※防護棚の仕上色に合わせます。

※図中の曲線上の数値は、維持水平照度を示す。(単位: lx)

保守率表

記号	a	b	c	d	e	g	h	j1	j2	m	a
保守率	0.65	0.65	0.65	0.65	0.65	0.65	0.66	0.66	0.66	0.66	0.66